


Bauabschnitte L 425 OD Harxheim und Freie Strecke für Straßenbauarbeiten

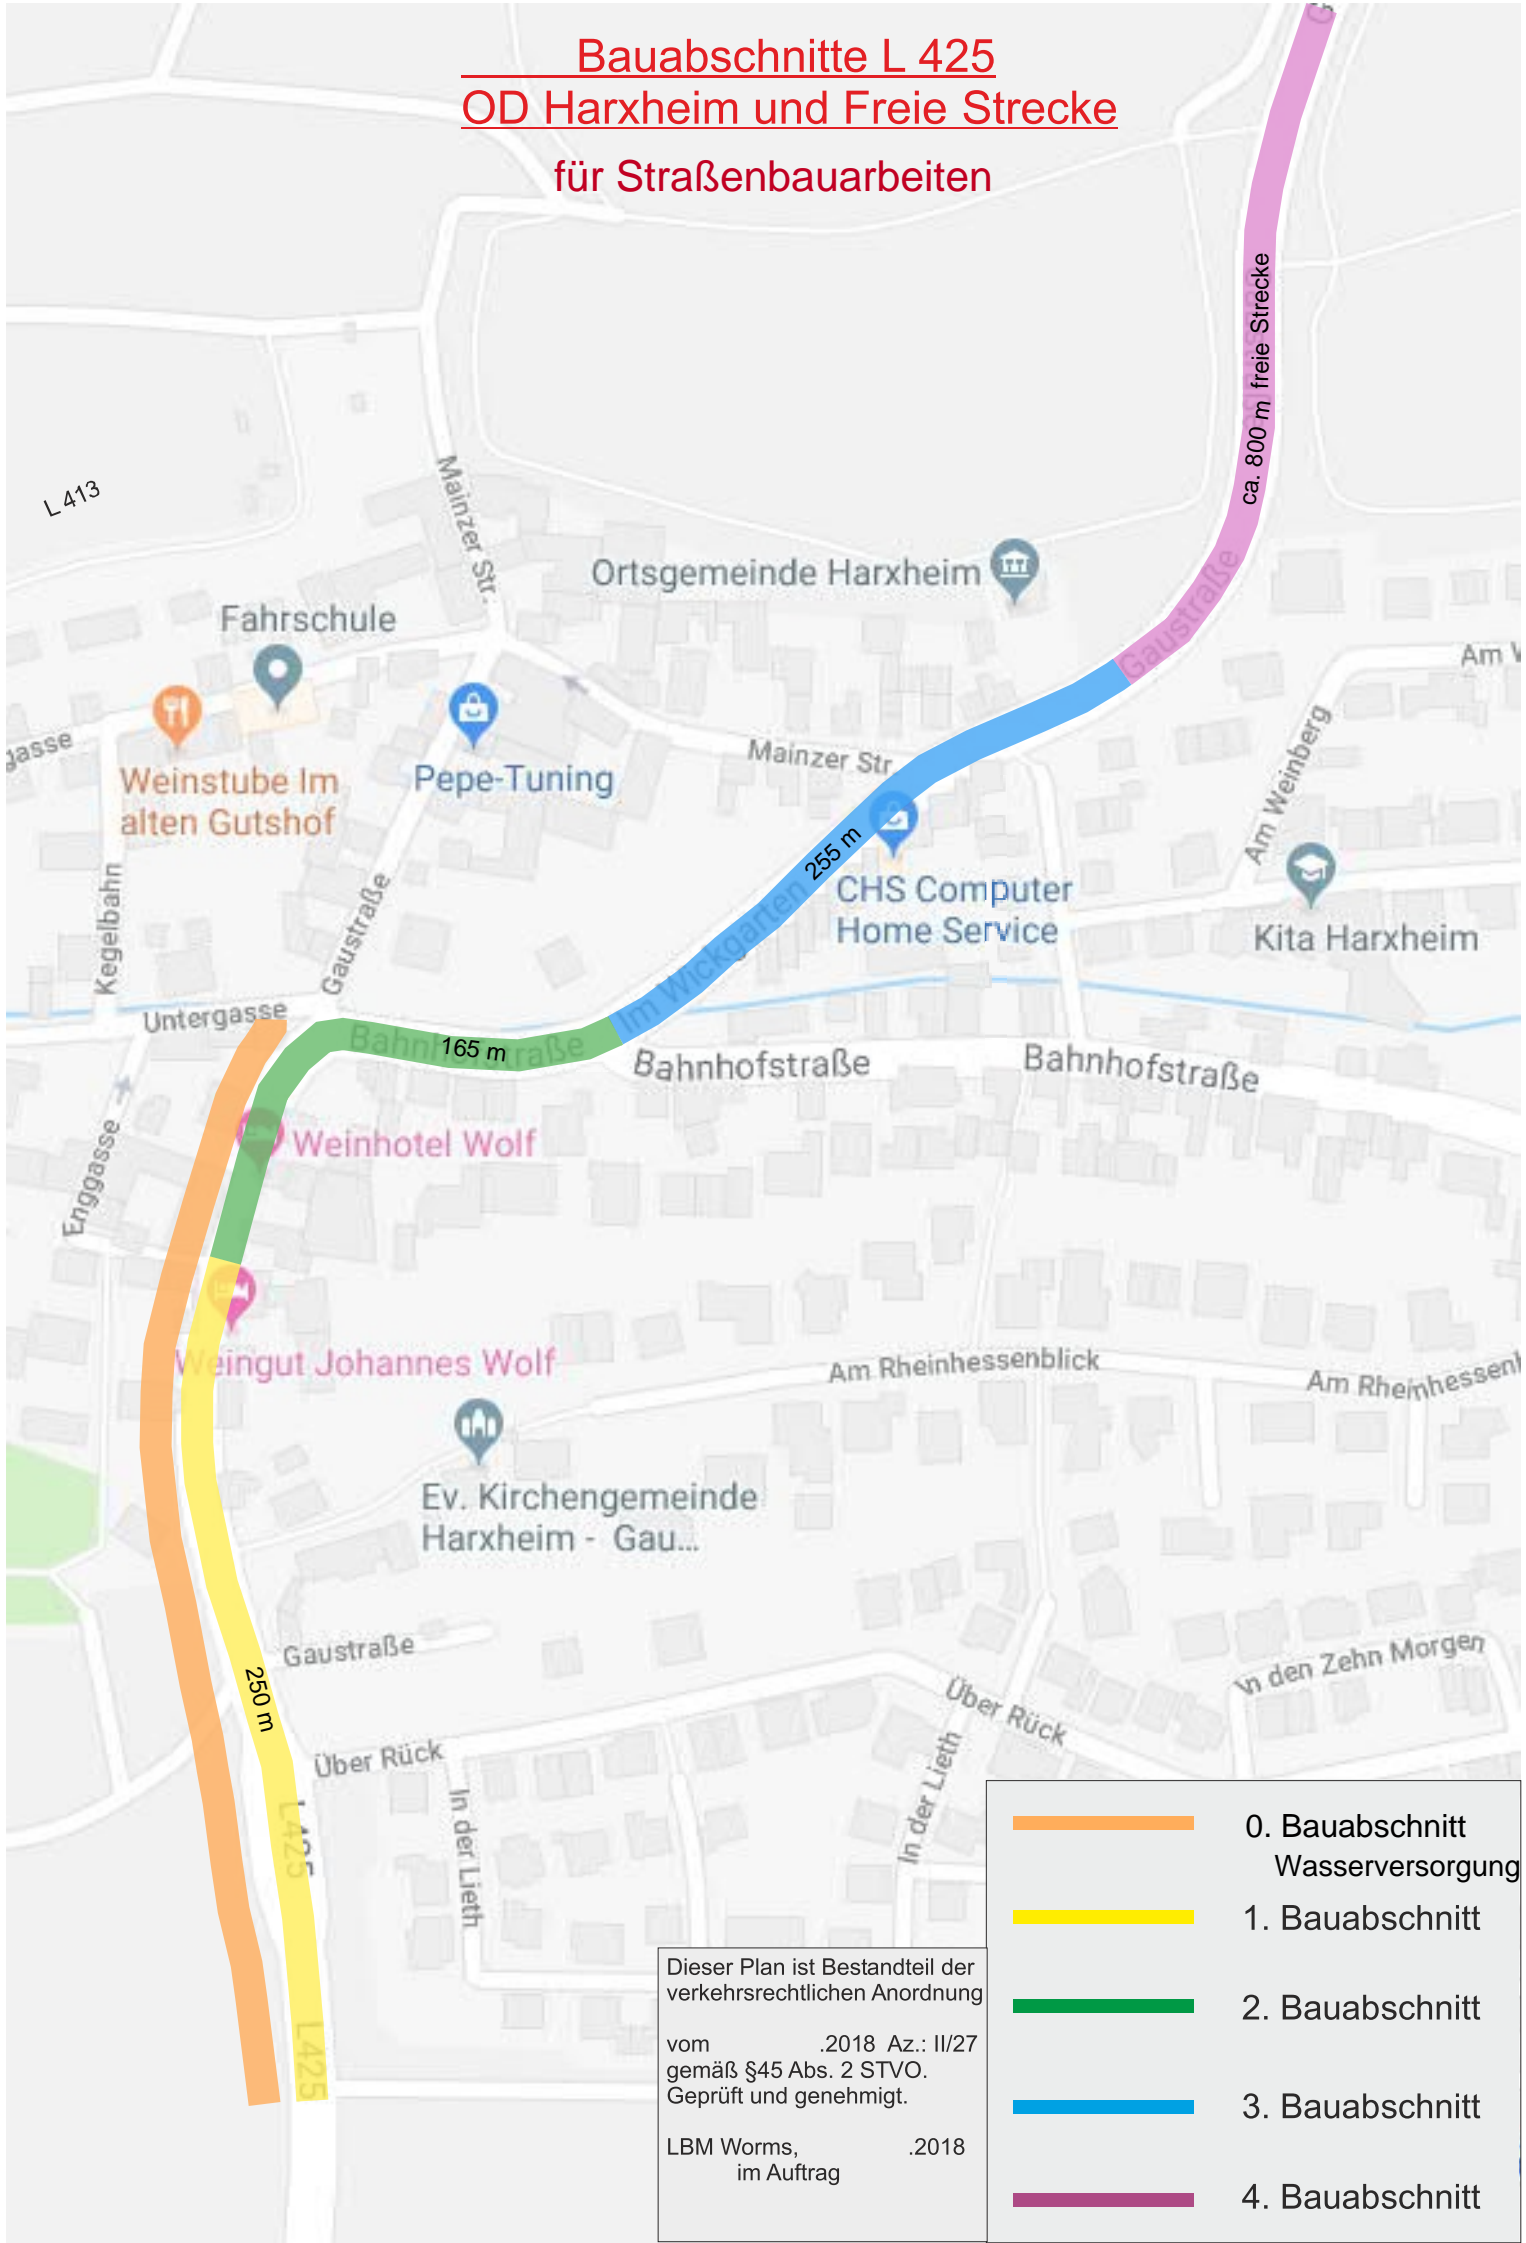

- 0. Bauabschnitt
Wasserversorgung
- 1. Bauabschnitt
- 2. Bauabschnitt
- 3. Bauabschnitt
- 4. Bauabschnitt

Dieser Plan ist Bestandteil der verkehrsrechtlichen Anordnung vom .2018 Az.: II/27 gemäß §45 Abs. 2 STVO. Geprüft und genehmigt.
LBM Worms, .2018 im Auftrag